



ΕΦΗΜΕΡΙΣ ΤΗΣ ΚΥΒΕΡΝΗΣΕΩΣ

ΤΗΣ ΕΛΛΗΝΙΚΗΣ ΔΗΜΟΚΡΑΤΙΑΣ

ΤΕΥΧΟΣ ΤΕΤΑΡΤΟ **Αρ. Φύλλου 681**

23 Ιουνίου 2005

ΑΠΟΦΑΣΕΙΣ

Αριθμ. 12424

Καθορισμός αιγιαλού και παραλίας, στον Οικισμό Στόμιο του Δήμου Ιεράπετρας Λασιθίου.

Ο ΓΕΝΙΚΟΣ ΓΡΑΜΜΑΤΕΑΣ ΠΕΡΙΦΕΡΕΙΑΣ ΚΡΗΤΗΣ

Έχοντας υπόψη:

1). Τις διατάξεις του ν. 2971/2001 (ΦΕΚ 285/Α/19.12.2001) "περί αιγιαλού και παραλίας".

2). Τις διατάξεις του ν.δ. 439/1970, "Περί συμπληρώσεως των διατάξεων περί αιγιαλού".

3). Τις διατάξεις του ν. 3200/1955 "Περί διοικητικής αποκέντρωσης", όπως αυτές τροποποιήθηκαν, συμπληρώθηκαν και ισχύουν σήμερα, με τα ν.δ. 532/1970, β.δ. 704/1970, β.δ. 705/1970, β.δ. 192/1972, π.δ. 71/1984, π.δ. 347/1986, ν. 2026/1992 και π.δ. 97/1993.

4). Την απόφαση του Υπουργού Εσωτερικών Δημόσιας Διοίκησης και Αποκέντρωσης, που δημοσιεύθηκε στο ΦΕΚ 93/Γ/2.4.2004, με την οποία ορίστηκαν οι Γενικοί Γραμματείς Περιφερειών της Χώρας.

5). Το άρθρο 46 παρ. 21 του ν. 3220/2004 (ΦΕΚ 15/Α/28.1.2004), σύμφωνα με το οποίο αρμοδιότητες του Υπουργού Οικονομίας και Οικονομικών, οι οποίες ανήκαν ή είχαν μεταβιβασθεί στους Νομάρχες, μέχρι την έναρξη λειτουργίας των Νομαρχιακών Αυτοδιοικήσεων και αφορούν θέματα των Υπηρεσιών του Υπουργείου Οικονομίας και Οικονομικών, που εξαιρέθηκαν από την κατάργηση, με τις διατάξεις της παρ. 2 του άρθρου 39, του ν. 2218/1994, περιέρχονται στο Γενικό Γραμματέα της Περιφέρειας.

6). Το υπ’ αριθμ. 1030067/296/Α0006/6.8.2004 έγγραφο της Δ/νσης Οργάνωσης της Γενικής Δ/νσης Διοικητικής Υποστήριξης του Υπουργείου Οικονομίας και Οικονομικών, "Διευκρινίσεις για τις αρμοδιότητες των Υφυπουργών Οικονομίας και Οικονομικών που περιέρχονται από 10.4.2004 στους Γενικούς Γραμματείς Περιφερειών".

7). Την από 12.11.2004 έκθεση της επιτροπής καθορισμού των ορίων αιγιαλού και παραλίας, στα παράλια του Οικισμού Στόμιο Δ. Ιεράπετρας και το από Φεβρουαρίου 2004 τοπογραφικό, υψομετρικό και κτηματογραφικό διάγραμμα, κλίμακας 1: 500, το οποίο έχει συνταχθεί από την Τοπογράφο Μηχανικό Μαυρίδη Χαράλαμπο, σε μία (1) πινακίδα.

Ελέγχθηκε για την ακρίβεια της αποτύπωσης και θεωρήθηκε στις 12.11.2004 από την Βαρσαμίδη Ερωφίλη, Τοπογράφο Μηχανικό της Κτηματικής Υπηρεσίας Λασιθίου.

8) Την από 28.7.2004 αίτηση του Δήμου Ιεράπετρας, που ζητά τον καθορισμό των οριογραμμών αιγιαλού και παραλίας στην περιοχή.

9) Το υπ’ αριθμ. Φ. 544.5/428/05 ΣΧ 15599/7.4.2005 έγγραφο του Γενικού Επιτελείου Ναυτικού, με το οποίο συμφωνεί με τις οριογραμμές του αιγιαλού και της παραλίας, όπως τις έχει προτείνει η αρμόδια επιτροπή, αποφασίζουμε:

Επικυρώνουμε την από 12.11.2004 έκθεσή της κατά το άρθρο 3 του ν. 2971/2001 αρμόδιας επιτροπής περί χάραξης των ορίων του αιγιαλού, παραλίας στα παράλια του Οικισμού Στόμιο Δ. Ιεράπετρας και το από Φεβρουαρίου 2004 τοπογραφικό, υψομετρικό και κτηματογραφικό διάγραμμα, κλίμακας 1: 500, το οποίο έχει συνταχθεί από τον Τοπογράφο Μηχανικό Μαυρίδη Χαράλαμπο, σε μία (1) πινακίδα.

Ελέγχθηκε για την ακρίβεια της αποτύπωσης και θεωρήθηκε στις 12.11.2004 από την Βαρσαμίδη Ερωφίλη, Τοπογράφο Μηχανικό της Κτηματικής Υπηρεσίας Λασιθίου.

Στο τοπογραφικό αυτό διάγραμμα καθορίστηκε η οριογραμμή του αιγιαλού με κόκκινη συνεχή πολυγωνική γραμμή, με στοιχεία Α1 - Α2 - Α3 - Α4 ....Α24 - Α25 - Α26.

Η οριογραμμή παραλίας με κίτρινη συνεχή πολυγωνική γραμμή, με στοιχεία Π1 - Π2 - Π3 - Π4 .... Π24 - Π25 - Π26. Η ζώνη παραλίας πλάτους 10,0 μ. για την εξυπηρέτηση των αναγκών των σκοπών της παρ. 2 του άρθρου 1 του ν. 2971/2001.

Η απόφαση αυτή μαζί με την έκθεση της επιτροπής και το τοπογραφικό διάγραμμα να δημοσιευθούν στην Εφημερίδα της Κυβερνήσεως.

Ηράκλειο, 31 Μαΐου 2005

Ο Γενικός Γραμματέας Περιφέρειας
ΣΕΡΑΦΕΙΜ ΤΣΟΚΑΣ

ΕΚΘΕΣΗ

Καθορισμού ορίων αιγιαλού και παραλίας στον οικισμό Στόμιο του Δήμου Ιεράπετρας.

Στον Αγιο Νικόλαο, σήμερα την 12.11.2004 οι παρακάτω:

Χριστοφίδη Μαρία, προϊσταμένη της Κτηματικής Υπηρεσίας Λασιθίου, πρόεδρος της επιτροπής Παυλίδης Ευάγγελος, Δ/ντης της Δ/νσης Πολεοδομίας της Νομαρχιακής Αυτοδιοίκησης Λασιθίου Γιακουμάκης Βενιζέλος λιμενάρχης του Λιμεναρχείου Ιεράπετρας Βασαρμίδου Ερωφίλη, Τοπογράφος Μηχανικός της Κτηματικής Υπηρεσίας Λασιθίου Τσουκαλά Αικατερίνη, Δ/ντρια της ΔΙ.ΠΕ.ΧΩ. της Περιφέρειας Κρήτης, η οποία δεν προσήλθε, αν και προσκλήθηκε, που αποτελούμε την επιτροπή καθορισμού ορίων αιγιαλού και παραλίας, όπως προβλέπεται από το άρθρο 3 του ν. 2971/2001, που συγκροτήθηκε με την υπ' αριθμ. 1131/8.3.2002 απόφαση της Προϊσταμένης της Οικονομικής Επιθεώρησης Κρήτης και αφού λάβαμε υπόψη:

1. Την αίτηση που υπέβαλε η Δήμος Ιεράπετρας για τον καθορισμό των οριογραμμών αιγιαλού και παραλίας στον οικισμό Στόμιο Ιεράπετρας.

2. Τις σχετικές διατάξεις του ν. 2971/2001 "περί αιγιαλού, παραλίας και άλλες διατάξεις".

3. Το υπ' αριθμ. 3786/27.10.2004 έγγραφο της Δ/νσης ΠΕ.ΧΩ. Κρήτης με το οποίο καθορίζεται η νόμιμα διαμορφωμένη γραμμή δόμησης στον οικισμό Στόμιο Ιεράπετρας.

4. Το τοπογραφικό διάγραμμα όπως φαίνεται σε μια (1) πινακίδα, που σύνταξε ο Μαυρίδης Χαράλαμπος Τοπογράφος Μηχ/κός τον Φεβρουάριο του έτους 2004, το οποίο ελέγχθηκε και θεωρήθηκε από την Βασαρμίδου Ερωφίλη, Τοπογράφο Μηχανικό της Κτηματικής Υπηρεσίας Λασιθίου την 12.11.2004.

5. Το γεγονός ότι ο καθορισμός αιγιαλού - παλαλίας γίνεται για πρώτη φορά στην περιοχή.

6. Τα στοιχεία καθορισμού αιγιαλού και παραλίας που προβλέπονται από το άρθρο 9 του ν. 2971/2001 τα οποία προέκυψαν από την σημερινή επιτόπια μετάβαση, και ειδικότερα:

α. Τη γεωμορφολογία του εδάφους για την οποία αναλυτικά αναφέρεται ότι:

1. Η μορφολογία της ακτής συνίσταται από βραχώδη πρανή με κλίσεις και ύψη στέψης που κυμαίνονται από 2,0 μέτρα έως 3,50 μέτρα από την κορυφή Α1 έως Α13 της γραμμής αιγιαλού, ενώ από την κορυφή Α13 έως Α26 υπάρχει άμμος και κροκάλες - χαλίκια που έχουν προκύψει από την εναπόθεση φερτών υλών των ρυακιών που φαίνονται στις θέσεις Α13-Α14 και Α23-Α24.

2. Της ακτής συνέχονται εκτάσεις πεδινές με έδαφος γαιώδες, εκτός οικισμού από Α1 έως Α17 και από Α23 έως Α26 των κορυφών της γραμμής αιγιαλού, αδόμητες με χρήση γεωργική, ενώ από την κορυφή Α17 έως Α23 της γραμμής αιγιαλού η περιοχή βρίσκεται εντός του οικισμού Στόμιο, και οι εκτάσεις είναι δομημένες με πυκνή δόμηση με χρήση κατοικίας.

3. Το φυσικό όριο βλάστησης συνίσταται από δενδρώδη φυσική βλάστηση (αλμυρίκια).

β. Το γεγονός ότι στη περιοχή δεν εντοπίστηκαν παράκτιοι πόροι.

γ. Τα πορίσματα από την εκτίμηση των μετεωρολογικών στοιχείων της περιοχής, ήτοι το γεγονός ότι η περιοχή προσβάλλεται από ισχυρούς ανέμους έντασης 7-10Β κυρίως από ΝΔ, ΝΑ και Ν διευθύνσεις.

δ. Τη μορφολογία του πυθμένα ο οποίος συνίσταται αμμώδη ή βραχώδη σύσταση και ήπιες κλίσεις με μικρά βάθη κοντά στην ακτή.

ε. Τον τομέα ανάπτυξης κυματισμού σε σχέση με το μέτωπο της ακτής και πιο συγκεκριμένα, επειδή πρόκειται για ακτή με μεγάλο ανάπτυγμα πελάγους, δημιουργείται μεγαλύτερης έντασης κυματικό πεδίο.

στ. Το ότι στην περιοχή δεν υπάρχουν τεχνικά έργα.

ζ. Την μη ύπαρξη εγκεκριμένων χωροταξικών κατευθύνσεων και χρήσεων γης που επηρεάζουν την παράκτια ζώνη.

η. Το ότι στην περιοχή δεν υπάρχουν δημόσια καταγεγραμμένα κτήματα κάθε κατηγορίας που βρίσκονται σε άμεση γειτνίαση με την παράκτια ζώνη.

θ. Στην περιοχή δεν υφίσταται κτηματολόγιο.

ι. Στην περιοχή δεν υπάρχουν ευπαθή οικοσυστήματα και προστατευόμενες περιοχές.

ΚΑΘΟΡΙΖΕΙ

Τις οριογραμμές αιγιαλού και παραλίας και την ζώνη παραλίας στο παραπάνω τοπογραφικό διάγραμμα που φαίνεται σε μια πινακίδα ως εξής:

Γραμμή αιγιαλού όπως φαίνεται με την κόκκινη συνεχή πολυγωνική γραμμή και ορίζεται από τα σημεία Α1-Α2-Α3-Α4 .... Α25 - Α26

Γραμμή παραλίας με κίτρινη συνεχή πολυγωνική γραμμή όπως ορίζεται από τα σημεία:

Π1-Π2-Π3-4.......Π25 - Π26.


Ζώνη παραλίας πλάτους 10,0 μ. για την εξυπηρέτηση των σκοπών της παρ. 2 του άρθρου 1 του ν. 2971/2001.

Δεν υπάρχει παλαιός αιγιαλός.

Υπάρχει τσιμεντόστρωση και κλίμακες από beton από την κορυφή Α17 έως Α18 της γραμμής αιγιαλού.

Οι συντεταγμένες των κορυφών της πολυγωνικής γραμμής του αιγιαλού και της παραλίας είναι ενταγμένες σε κρατικό τριγωνομετρικό δίκτυο συντεταγμένων ΕΓΣΑ 87.


Η Πρόεδρος	Τα Μέλη
ΜΑΡΙΑ ΧΡΙΣΤΟΦΙΔΗ	ΕΥΑΓ. ΠΑΥΛΙΔΗΣ
	ΒΕΝΙΖ. ΓΙΑΚΟΥΜΑΚΗΣ
	ΕΡΩΦΙΛΗ ΒΑΣΑΡΜΙΔΟΥ

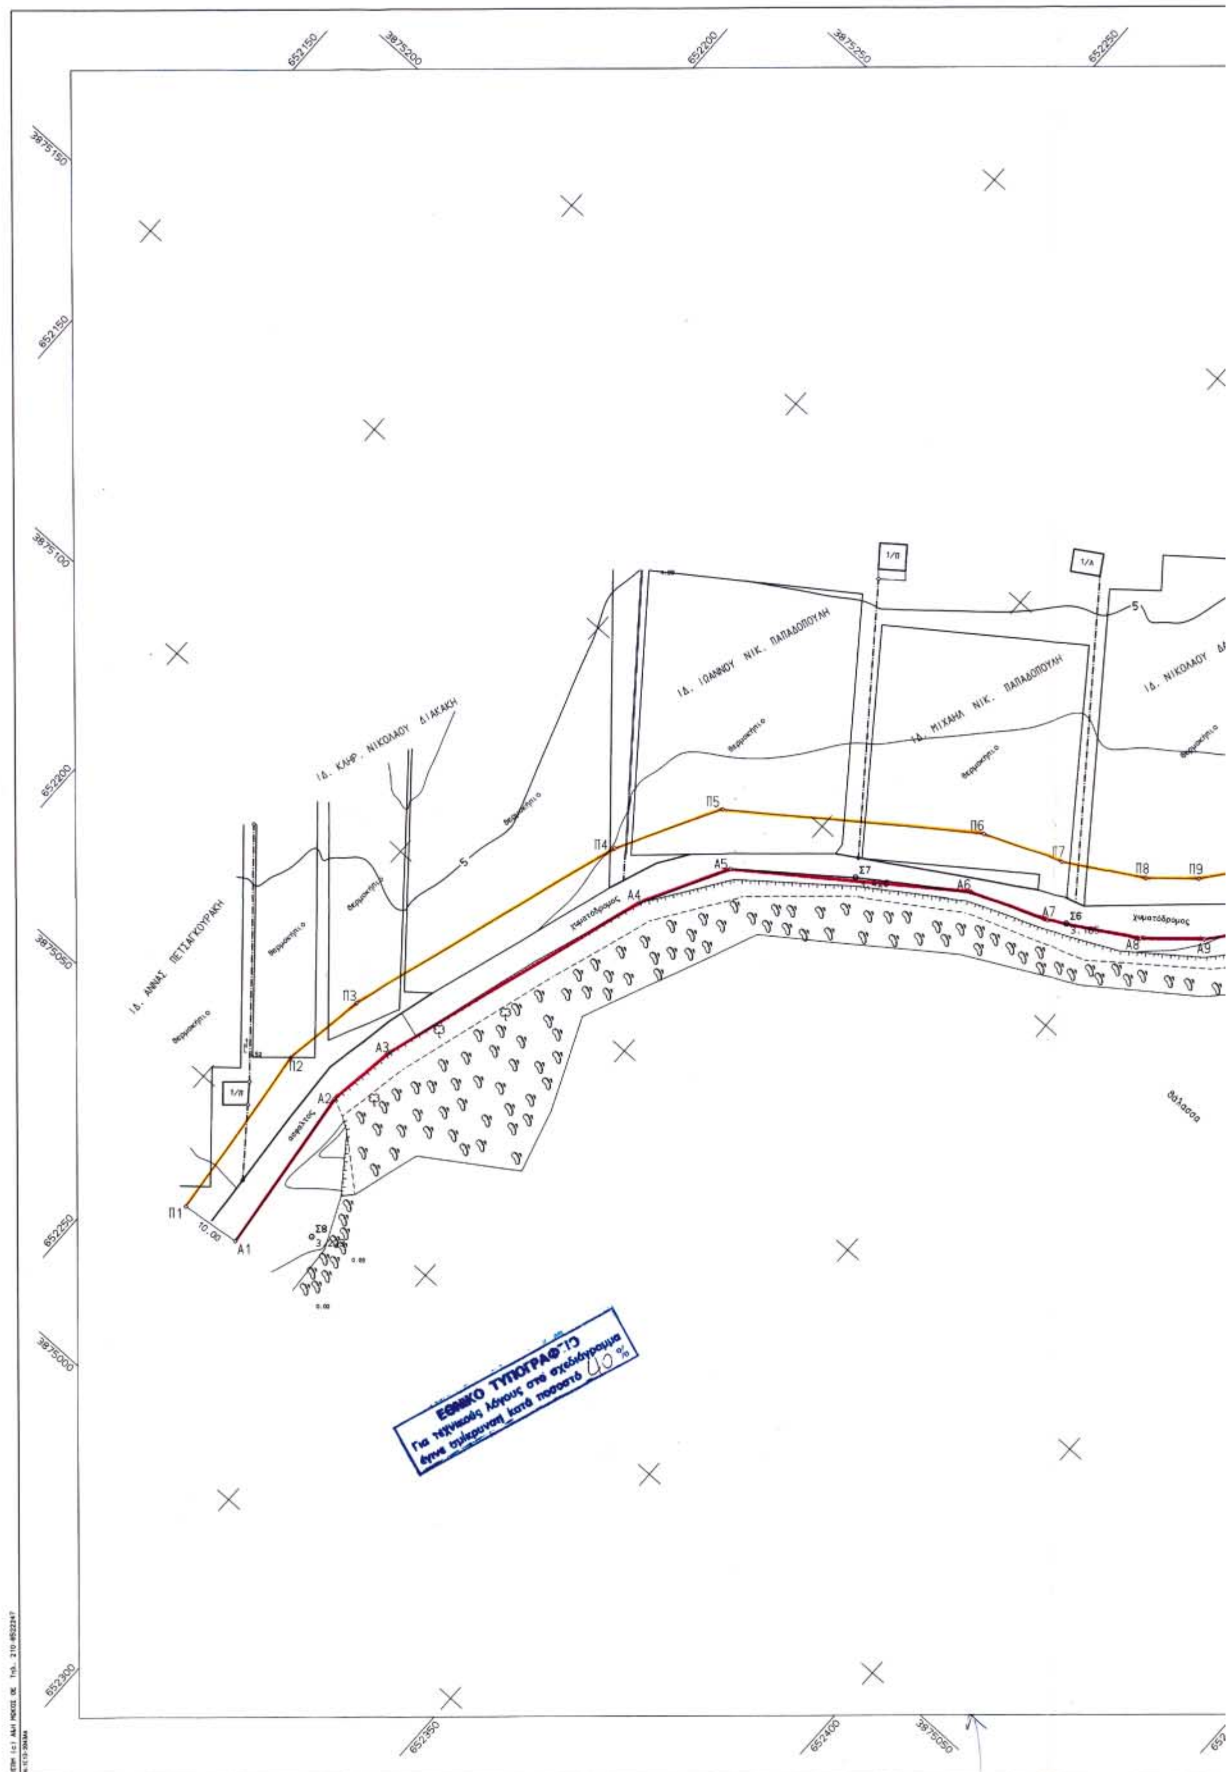
ΙΔ. ΙΩΑΝΝΟΥ ΝΙΚ. ΠΑΠΑΔΟΠΟΥΛΗ
ΙΔ. ΜΙΧΑΗΛ ΝΙΚ. ΠΑΠΑΔΟΠΟΥΛΗ
ΙΔ. ΚΛΗΡ. ΝΙΚΟΛΑΟΥ ΔΙΑΚΑΚΗ
ΙΔ. ΑΝΝΑΣ ΠΕΤΣΑΓΚΟΥΡΑΚΗ
θερμοκήπιο
χωματόδρομος
θάλασσα
Π1
Π2
Π3
Π4
Π5
Π6
Π7
Π8
Π9
Α1
Α2
Α3
Α4
Α5
Α6
Α7
Α8
Α9
Σ6
Σ7
Σ8
ΕΘΝΙΚΟ ΤΥΠΟΓΡΑΦΕΙΟ
Για τεχνικούς λόγους στο σχεδιάγραμμα έγινε σμίκρυνση κατά ποσοστό 40 %



652250
3875300
652300
3875350
652350
3875400
ΠΑΠΑΔΟΠΟΥΛΗ
ΙΔ. ΝΙΚΟΛΑΟΥ ΔΑΣΚΑΛΑΚΗ
ΙΔ. ΜΙΧΑΗΛ ΔΑΣΚΑΛΑΚΗ
ΙΔ. ΙΩΑΝΝΟΥ ΜΙΧΑΗΛ ΠΑΠΑΔΟΠΟΥΛΗ
ΙΔ. ΝΙΚΟΛΑΟΥ ΠΑΠΑΔΟΠΟΥΛΗ και ΜΑΡΙΑΣ ΣΥΓΓΕΛΑΚΗ
ΙΔ. ΚΛΗΡ. ΝΙΚΟΛΑΟΥ ΠΑΠΑΔΟΠΟΥΛΗ
Π7
Π8
Π9
Π10
Π11
Π12
Π13
Α7
Α8
Α9
Α10
Α11
Α12
Α13
Σ6
Σ5
χωματόδρομος
θάλασσα
652450
3875100
652500
3875150
652550



ΙΔ. ΑΙΚΑΤΕΡΙΝΗΣ ΔΑΜΗΛΑΚΗ-ΑΝΑΣΤΑΣΑΚΗ
ΙΔ. ΚΛΗΡ. ΕΜΜΑΝΟΥΗΛ ΔΑΜΗΛΑΚΗ
ΙΔ. ΔΗΜΗΤΡΙΟΥ ΛΑΜΠΡΑΚΗ
ΙΔ. ΓΕΩΡΓΙΟΥ ΛΑΜΠΡΑΚΗ
ΙΔ. ΚΛΗΡ. ΕΜΜΑΝΟΥΗΛ ΔΑΜΗΛΑΚΗ
ΙΔ. ΓΕΩΡΓΙΟΥ ΠΑΠΑΔΑΚΗ
Π14
Π15
Π16
Π17
Π18
Α14
Α15
Α16
Α17
Α18
Σ3
15.973
ρέμα
θάλασσα
beton
3875400
652400
652450
652500
3875200
652600
3875250
652650
3875300
652700

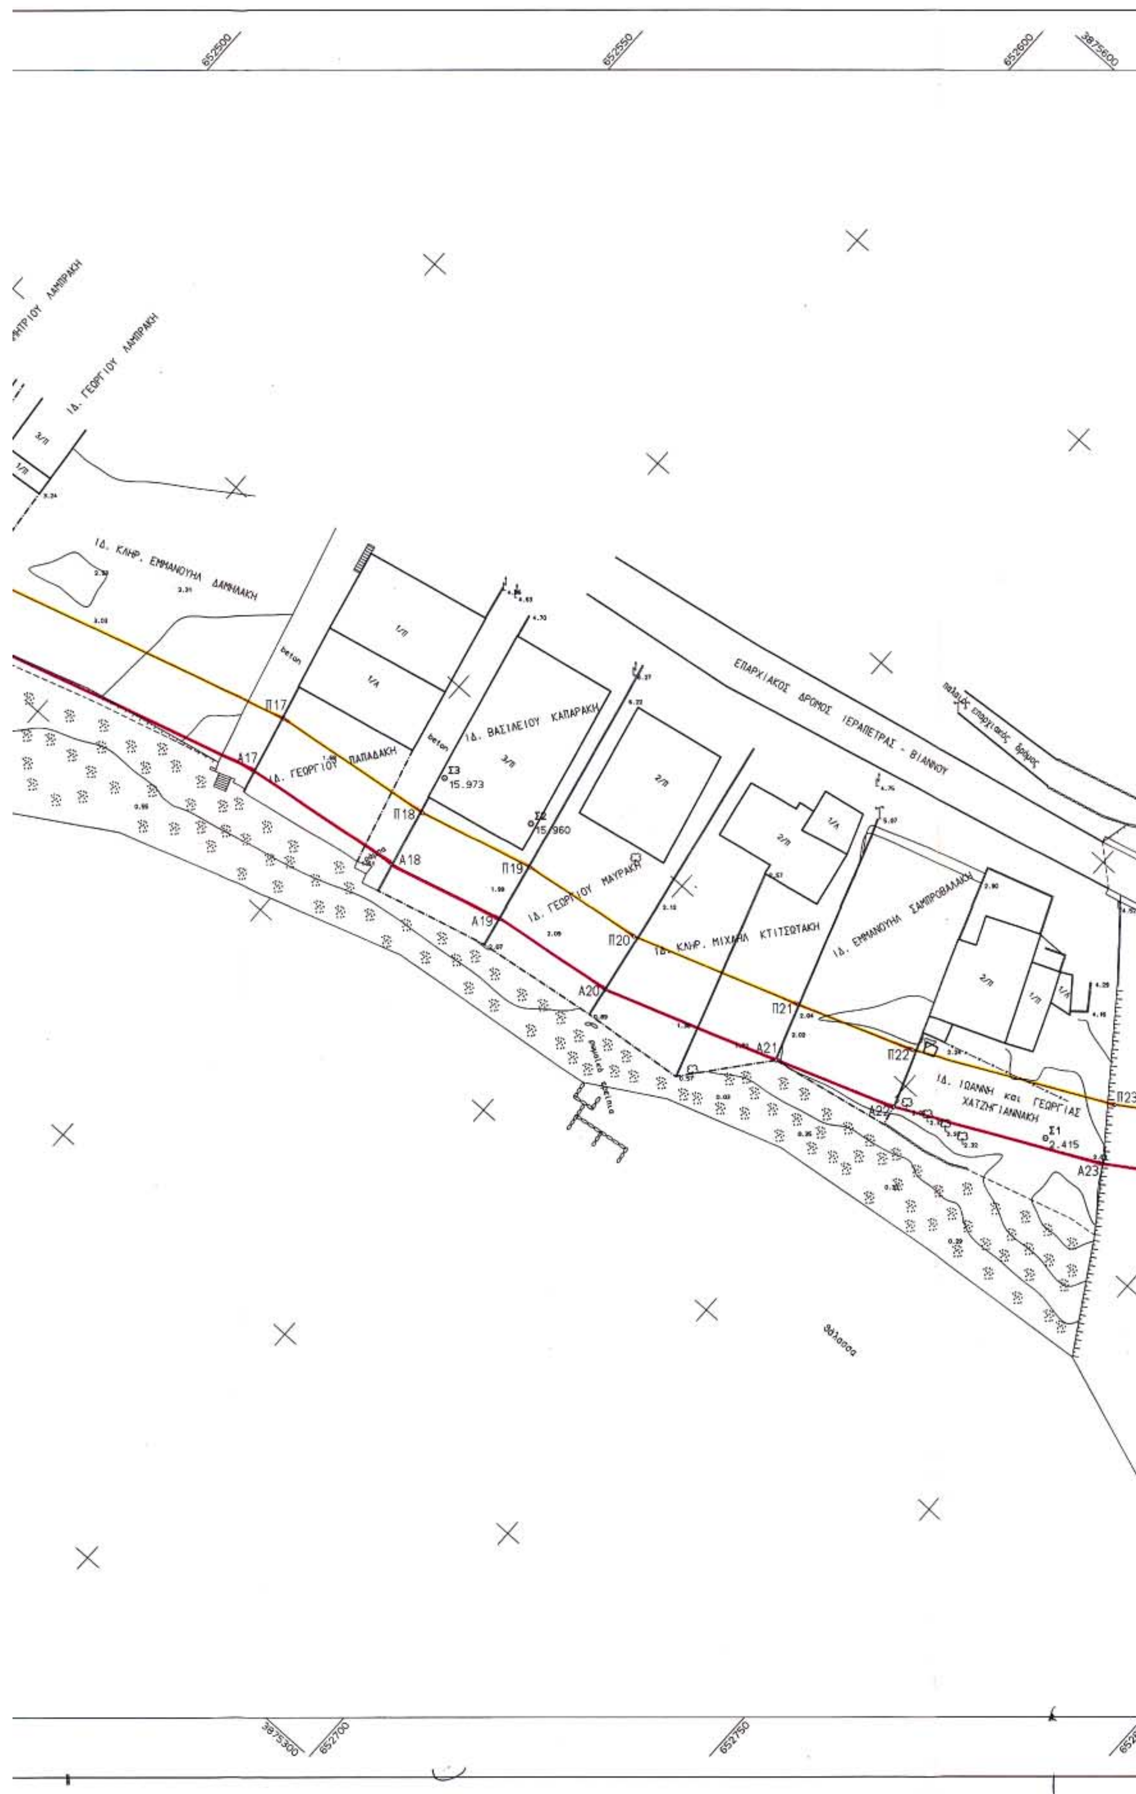

ΙΔ. ΓΕΩΡΓΙΟΥ ΛΑΜΠΡΑΚΗ
ΙΔ. ΚΛΗΡ. ΕΜΜΑΝΟΥΗΛ ΔΑΜΗΛΑΚΗ
ΙΔ. ΓΕΩΡΓΙΟΥ ΠΑΠΑΔΑΚΗ
ΙΔ. ΒΑΣΙΛΕΙΟΥ ΚΑΠΑΡΑΚΗ
ΙΔ. ΓΕΩΡΓΙΟΥ ΜΑΥΡΑΚΗ
ΙΔ. ΚΛΗΡ. ΜΙΧΑΗΛ ΚΤΙΣΤΩΤΑΚΗ
ΙΔ. ΕΜΜΑΝΟΥΗΛ ΣΑΜΠΡΟΒΑΛΑΚΗ
ΙΔ. ΙΩΑΝΝΗ και ΓΕΩΡΓΙΑΣ ΧΑΤΖΗΓΙΑΝΝΑΚΗ
ΕΠΑΡΧΙΑΚΟΣ ΔΡΟΜΟΣ ΙΕΡΑΠΕΤΡΑΣ - ΒΙΑΝΝΟΥ
παλαιός επαρχιακός δρόμος
θάλασσα
beton
Σ1 2.415
Σ2 15.960
Σ3 15.973
Π17
Π18
Π19
Π20
Π21
Π22
Π23
Α17
Α18
Α19
Α20
Α21
Α22
Α23
652500
652550
652600
3875600
3875300
652700
652750

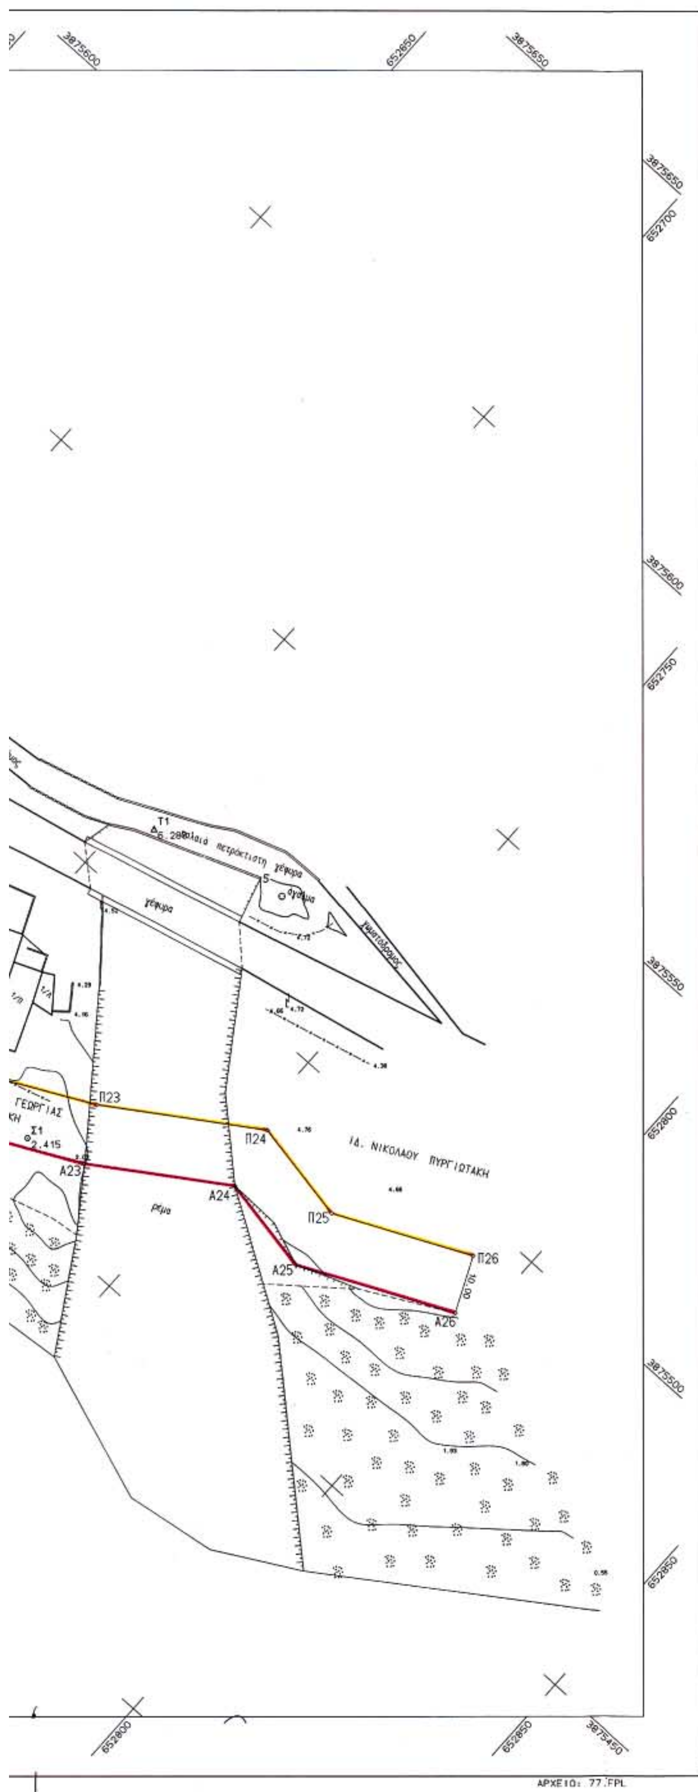

ΤΡΙΓΩΝΟΜΕΤΡΙΚΗ ΕΞΑΡΤΗΣΗ - ΥΨΟΜΕΤΡΙΚΗ ΑΦΕΤΗΡΙΑ - ΣΥΝΤ/ΝΕΣ ΣΤΑΣΕΩΝ
DATUM: ΔΙΟΝΥΣΟΥ ΕΛΛΕΙΨΟΕΙΔΕΣ:GRS 80 ΣΥΝΤ. ΚΛΙΜΑΚΟΣ:0.9996
Φ.Χ. ΙΕΡΑΠΕΤΡΑ ΑΡΧΗ ΣΥΝΤΕΤΑΓΜΕΝΩΝ: φ0=0 λ0=24 (Κεντρ. Μεσημβρ.)

ΚΩΔΙΚΟΣ-ΟΝΟΜΑΣΙΑ	ΣΥΝΤ/ΝΗ Χ	ΣΥΝΤ/Η Ψ	ΥΨΟΜΕΤΡΟ	ΒΑΘΡΟ
155 17 ΚΑΤΑΛΥΜΑΤΑ	665718.79	3878730.02	802.12	1.10
121 25 ΚΟΥΠΑ	657281.66	3878556.05	264.55	1.14
121 21 ΚΟΡ. ΠΑΝΤΟΤ.	649753.81	3877449.30	439.45	1.10
121 34 ΕΣΤΑΥΡΩΜΕΝΟΣ	649344.72	3880080.08	950.27	1.10
Τ1	652704.82	3875511.87	6.29	
Σ1	652723.38	3875459.32	2.42	
Σ2	652624.13	3875440.97	15.96	
Σ3	652608.31	3875437.01	15.97	
Σ4	652454.82	3875262.16	2.21	
Σ5	652385.49	3875208.32	3.09	
Σ6	652341.37	3875465.07	3.19	
Σ7	652309.83	3875147.31	3.43	
Σ8	652281.31	3875042.07	3.22	

ΥΠΟΜΝΗΜΑ ΣΥΜΒΟΛΙΣΜΩΝ

- Δ Τριγωνομετρικό
- ο Στάση
- Συρματόπλεγμα
- Όριο
- Όριο αμμώδους ακτής, πόδι πρανούς
- Μανδρότοιχος
- Ξηρολιθιά, αρχαία κτίσματα
- Μικρό φυσικό πρανές, όχθη ρέματος
- Δένδρο (αρμυρίκι)
- Δένδρο
- Στύλος ΔΕΗ
- Στύλος ΟΤΕ
- Φρέαρ κυκλικό
- Βράχος, βραχώδης ακτή
- Αμμοχαλικώδες εδαφος
- 1,2,3/Π,Λ ισόγειο,δυόροφο,τριόροφο/πλακοσκεπές,λυόμενο

ΣΥΝΤΕΤΑΓΜΕΝΕΣ ΚΟΡΥΦΩΝ ΓΡΑΜΜΩΝ ΑΙΓΙΑΛΟΥ & ΠΑΡΑΛΙΑΣ

ΓΡΑΜΜΗ ΑΙΓΙΑΛΟΥ			ΓΡΑΜΜΗ ΠΑΡΑΛΙΑΣ		
ΚΩΔΙΚΟΣ	ΣΥΝΤ/ΝΗ Χ	ΣΥΝΤ/ΝΗ Ψ	ΚΩΔΙΚΟΣ	ΣΥΝΤ/ΝΗ Χ	ΣΥΝΤ/ΝΗ Ψ
Α1	652272.18	3875032.97	Π1	652262.24	3875031.85
Α2	652268.94	3875061.83	Π2	652258.85	3875062.07
Α3	652270.87	3875073.83	Π3	652261.12	3875076.16
Α4	652285.64	3875120.24	Π4	652276.40	3875124.17
Α5	652293.27	3875134.36	Π5	652285.55	3875141.11
Α6	652325.90	3875158.16	Π6	652321.00	3875166.96
Α7	652338.51	3875163.29	Π7	652334.05	3875172.27
Α8	652352.24	3875171.43	Π8	652346.37	3875179.58
Α9	652360.32	3875178.42	Π9	652353.06	3875185.37
Α10	652375.37	3875197.46	Π10	652367.73	3875203.91
Α11	652428.54	3875256.47	Π11	652421.46	3875263.55
Α12	652448.80	3875274.69	Π12	652440.24	3875280.43
Α13	652455.34	3875292.94	Π13	652445.88	3875296.20
Α14	652477.22	3875358.96	Π14	652468.33	3875363.94
Α15	652497.91	3875383.46	Π15	652491.50	3875391.37
Α16	652530.68	3875401.08	Π16	652526.86	3875410.37
Α17	652583.74	3875416.73	Π17	652526.86	3875410.37
Α18	652611.32	3875420.38	Π18	652609.38	3875430.21
Α19	652630.84	3875425.55	Π19	652628.84	3875435.37
Α20	652651.91	3875428.61	Π20	652649.52	3875438.37
Α21	652680.94	3875438.76	Π21	652677.55	3875448.17
Α22	652700.79	3875446.10	Π22	652696.79	3875455.29
Α23	652733.30	3875462.48	Π23	652728.29	3875471.15
Α24	652754.57	3875476.47	Π24	652752.42	3875487.02
Α25	652771.03	3875473.47	Π25	652769.68	3875483.88
Α26	652796.18	3875485.23	Π26	652791.95	3875494.29


ΤΡΙΓΩΝΟΜΕΤΡΙΚΗ ΕΞΑΡΤΗΣΗ - ΥΨΟΜΕΤΡΙΚΗ ΑΦΕΤΗΡΙΑ - ΣΥΝΤ/ΝΕΣ ΣΤΑΣΕΩΝ
DATUM: ΔΙΟΝΥΣΟΥ ΕΛΛΕΙΨΟΕΙΔΕΣ:GRS 80 ΣΥΝΤ. ΚΛΙΜΑΚΟΣ:0.9996
Φ.Χ. ΙΕΡΑΠΕΤΡΑ ΑΡΧΗ ΣΥΝΤΕΤΑΓΜΕΝΩΝ: φ0=0 λ0=24 (Κεντρ. Μεσημβρ.)

ΚΩΔΙΚΟΣ-ΟΝΟΜΑΣΙΑ	ΣΥΝΤ/ΝΗ Χ	ΣΥΝΤ/Η Ψ	ΥΨΟΜΕΤΡΟ	ΒΑΘΡΟ
155 17 ΚΑΤΑΛΥΜΑΤΑ	665718.79	3878730.02	802.12	1.10
121 25 ΚΟΥΠΑ	657281.66	3878556.05	264.55	1.14
121 21 ΚΟΡ. ΠΑΝΤΟΤ.	649753.81	3877449.30	439.45	1.10
121 34 ΕΣΤΑΥΡΩΜΕΝΟΣ	649344.72	3880080.08	950.27	1.10
Τ1	652704.82	3875511.87	6.29	
Σ1	652723.38	3875459.32	2.42	
Σ2	652624.13	3875440.97	15.96	
Σ3	652608.31	3875437.01	15.97	
Σ4	652454.82	3875262.16	2.21	
Σ5	652385.49	3875208.32	3.09	
Σ6	652341.37	3875465.07	3.19	
Σ7	652309.83	3875147.31	3.43	
Σ8	652281.31	3875042.07	3.22	

ΥΠΟΜΝΗΜΑ ΣΥΜΒΟΛΙΣΜΩΝ

- Δ Τριγωνομετρικό
- ο Στάση
- Συρματόπλεγμα
- Όριο
- Όριο αμμώδους ακτής, πόδι πρανούς
- Μανδρότοιχος
- Ξηρολιθιά, αρχαία κτίσματα
- Μικρό φυσικό πρανές, όχθη ρέματος
- Δένδρο (αρμυρίκι)
- Δένδρο
- Στύλος ΔΕΗ
- Στύλος ΟΤΕ
- Φρέαρ κυκλικό
- Βράχος, βραχώδης ακτή
- Αμμοχαλικώδες εδαφος

1,2,3/Π,Λ ισόγειο,δυόροφο,τριόροφο/πλακοσκεπές,λυόμενο

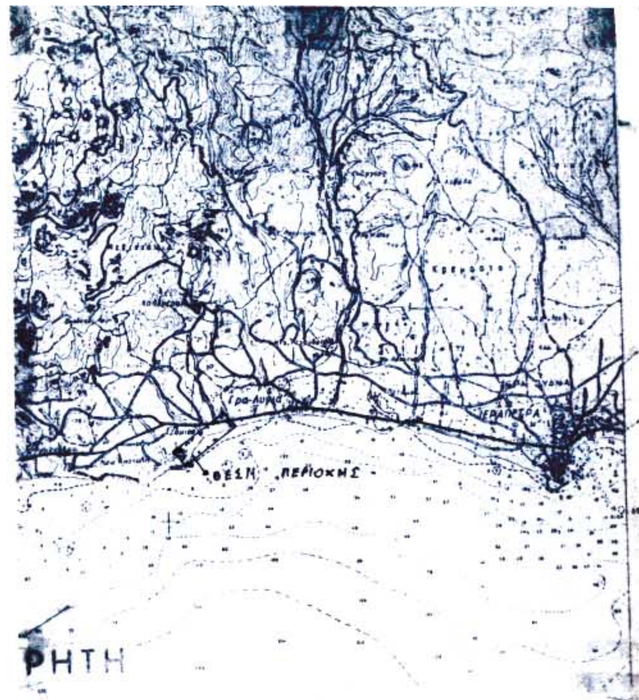

ΣΥΝΤΕΤΑΓΜΕΝΕΣ ΚΟΡΥΦΩΝ ΓΡΑΜΜΩΝ ΑΙΓΙΑΛΟΥ & ΠΑΡΑΛΙΑΣ

ΓΡΑΜΜΗ ΑΙΓΙΑΛΟΥ			ΓΡΑΜΜΗ ΠΑΡΑΛΙΑΣ		
ΚΩΔΙΚΟΣ	ΣΥΝΤ/ΝΗ Χ	ΣΥΝΤ/ΝΗ Ψ	ΚΩΔΙΚΟΣ	ΣΥΝΤ/ΝΗ Χ	ΣΥΝΤ/ΝΗ Ψ
Α1	652272.18	3875032.97	Π1	652262.24	3875031.85
Α2	652268.94	3875061.83	Π2	652258.85	3875062.07
Α3	652270.87	3875073.83	Π3	652261.12	3875076.16
Α4	652285.64	3875120.24	Π4	652276.40	3875124.17
Α5	652293.27	3875134.36	Π5	652285.55	3875141.11
Α6	652325.90	3875158.16	Π6	652321.00	3875166.96
Α7	652338.51	3875163.29	Π7	652334.05	3875172.27
Α8	652352.24	3875171.43	Π8	652346.37	3875179.58
Α9	652360.32	3875178.42	Π9	652353.06	3875185.37
Α10	652375.37	3875197.46	Π10	652367.73	3875203.91
Α11	652428.54	3875256.47	Π11	652421.46	3875263.55
Α12	652448.80	3875274.69	Π12	652440.24	3875280.43
Α13	652455.34	3875292.94	Π13	652445.88	3875296.20
Α14	652477.22	3875358.96	Π14	652468.33	3875363.94
Α15	652497.91	3875383.46	Π15	652491.50	3875391.37
Α16	652530.68	3875401.08	Π16	652526.86	3875410.37
Α17	652583.74	3875416.73	Π17	652526.86	3875410.37
Α18	652611.32	3875420.38	Π18	652609.38	3875430.21
Α19	652630.84	3875425.55	Π19	652628.84	3875435.37
Α20	652651.91	3875428.61	Π20	652649.52	3875438.37
Α21	652680.94	3875438.76	Π21	652677.55	3875448.17
Α22	652700.79	3875446.10	Π22	652696.79	3875455.29
Α23	652733.30	3875462.48	Π23	652728.29	3875471.15
Α24	652754.57	3875476.47	Π24	652752.42	3875487.02
Α25	652771.03	3875473.47	Π25	652769.68	3875483.88
Α26	652796.18	3875485.23	Π26	652791.95	3875494.29

ΝΟΜΑΡΧΙΑ ΛΑΣΙΘΙΟΥ
Δ/ΝΣΗ ΤΕΧΝΙΚΩΝ ΥΠΗΡΕΣΙΩΝ

ΤΟΠΟΓΡΑΦΙΚΟ ΔΙΑΓΡΑΜΜΑ

ΚΑΘΟΡΙΣΜΟΥ ΟΡΙΩΝ ΑΙΓΙΑΛΟΥ - ΠΑΡΑΛΙΑΣ

ΠΕΡΙΟΧΗ ΣΤΟΜΙΟ
ΔΗΜΟΥ ΙΕΡΑΠΕΤΡΑΣ
ΝΟΜΟΥ ΛΑΣΙΘΙΟΥ

ΕΝΔΙΑΦΕΡΟΜΕΝΟΣ
ΔΗΜΟΣ ΙΕΡΑΠΕΤΡΑΣ

ΜΗΧΑΝΙΚΟΣ ΜΕΛΕΤΗΤΗΣ: ΧΑΡΑΛΑΜΠΟΣ Ι. ΜΑΥΡΙΔΗΣ — ΥΠΟΓΡΑΦΗ

ΧΑΡΑΛΑΜΠΟΣ Ι. ΜΑΥΡΙΔΗΣ
ΔΙΠΛ. ΑΓΡΟΝΟΜΟΣ & ΤΟΠΟΓΡΑΦΟΣ ΜΗΧΑΝΙΚΟΣ Ε.Μ.Π.
ΠΛΑΤ. ΕΛΕΥΘ. ΒΕΝΙΖΕΛΟΥ & ΓΙΑΝΝΑΚΟΥ
ΙΕΡΑΠΕΤΡΑ ΚΡΗΤΗΣ - ΤΗΛ. 0842/25540

Ο ΣΥΝΤΑΞΑΣ: ΧΑΡΑΛΑΜΠΟΣ Ι. ΜΑΥΡΙΔΗΣ — ΗΜΕΡΟΜΗΝΙΑ ΣΥΝΤΑΞΗΣ: ΦΕΒΡΟΥΑΡΙΟΣ 04 — ΥΠΟΓΡΑΦΗ

ΥΠΟΜΝΗΜΑ ΕΠΙΤΡΟΠΗΣ ΚΑΘΟΡΙΣΜΟΥ ΟΡΙΩΝ ΑΙΓΙΑΛΟΥ - ΠΑΡΑΛΙΑΣ

κόκκινη γραμμή - οριογραμμή Αιγιαλού
κίτρινη γραμμή - οριογραμμή Παραλίας

Το παρόν τοπογραφικό διάγραμμα συνοδεύει την απο ....-..-2004 Εκθεση της επιτροπής καθορισμού ορίων Αιγιαλού και Παραλίας

Οι κορυφογραμμές εξασφαλίζονται όπως σημειώνεται στο διάγραμμα από ....

Δεν υπάρχουν κτίσματα στην Ζώνη Παραλίας
....

Καθορίζεται ζώνη Παραλίας πλάτους ...... 10,00 μ. .... για εξυπηρέτηση των σκοπών της παρ.1 του αρθ.7 Ν.2344/40

Η επιτροπή διεπίστωσε ότι ..δεν.. υπάρχει παλαιός Αιγιαλός.

Η ΕΠΙΤΡΟΠΗ

Ο ΠΡΟΕΔΡΟΣ
ΠΡ/ΝΟΣ ΤΗΣ ΚΤΗΜΑΤΙΚΗΣ ΥΠΗΡΕΣΙΑΣ ΛΑΣΙΘΙΟΥ

ΤΑ ΜΕΛΗ
1. Ο Δ/ΝΤΗΣ ....
2. Ο ΛΙΜΕΝΑΡΧΗΣ
3. ....

ΕΥΑΓΓΕΛΟΣ ΠΑΥΛΙΔΗΣ
ΠΟΛ. ΜΗΧΑΝΙΚΟΣ

ΒΑΣΑΡΜΙΔΟΥ ΕΡΩΦΙΛΗ
ΤΟΠΟΓΡΑΦΟΣ ΜΗΧ/ΚΟΣ ΠΕΓ

ΕΛΕΓΧΟΣ		ημερομηνία	12-11-04
		υπογραφή	ΒΑΣΑΡΜΙΔΟΥ ΕΡΩΦΙΛΗ ΤΟΠΟΓΡΑΦΟΣ ΜΗΧ/ΚΟΣ ΠΕΓ
	Τμ. Μελετών	ημερομηνία	
		υπογραφή	
ΘΕΩΡΗΣΗ		ημερομηνία	12-11-04
		υπογραφή	ΒΑΣΑΡΜΙΔΟΥ ΕΡΩΦΙΛΗ ΤΟΠΟΓΡΑΦΟΣ ΜΗΧ/ΚΟΣ ΠΕΓ

ΘΕΣΗ ΠΙΝΑΚΙΔΩΝ

ΤΡΙΓΩΝΟΜΕΤΡΙΚΗ ΕΞΑΡΤΗΣΗ: U.T.M. (ΕΓΣΑ '87)
ΥΨΟΜΕΤΡΙΚΗ ΑΦΕΤΗΡΙΑ :
ΜΕΘΟΔΟΣ ΑΠΟΤΥΠΩΣΗΣ : ΤΑΧΥΜΕΤΡΙΚΗ
ΧΡΟΝΟΛΟΓΙΑ ΑΠΟΤΥΠΩΣΗΣ : ΦΕΒΡΟΥΑΡΙΟΣ 2004

ΚΛΙΜΑΚΑ		ΑΡ. ΣΧΕΔΙΟΥ
1:500		
ΙΣΟΔΙΑΣΤΑΣΗ 1.00		